


ÜBERSICHTSPLAN
M = 1 : 5000

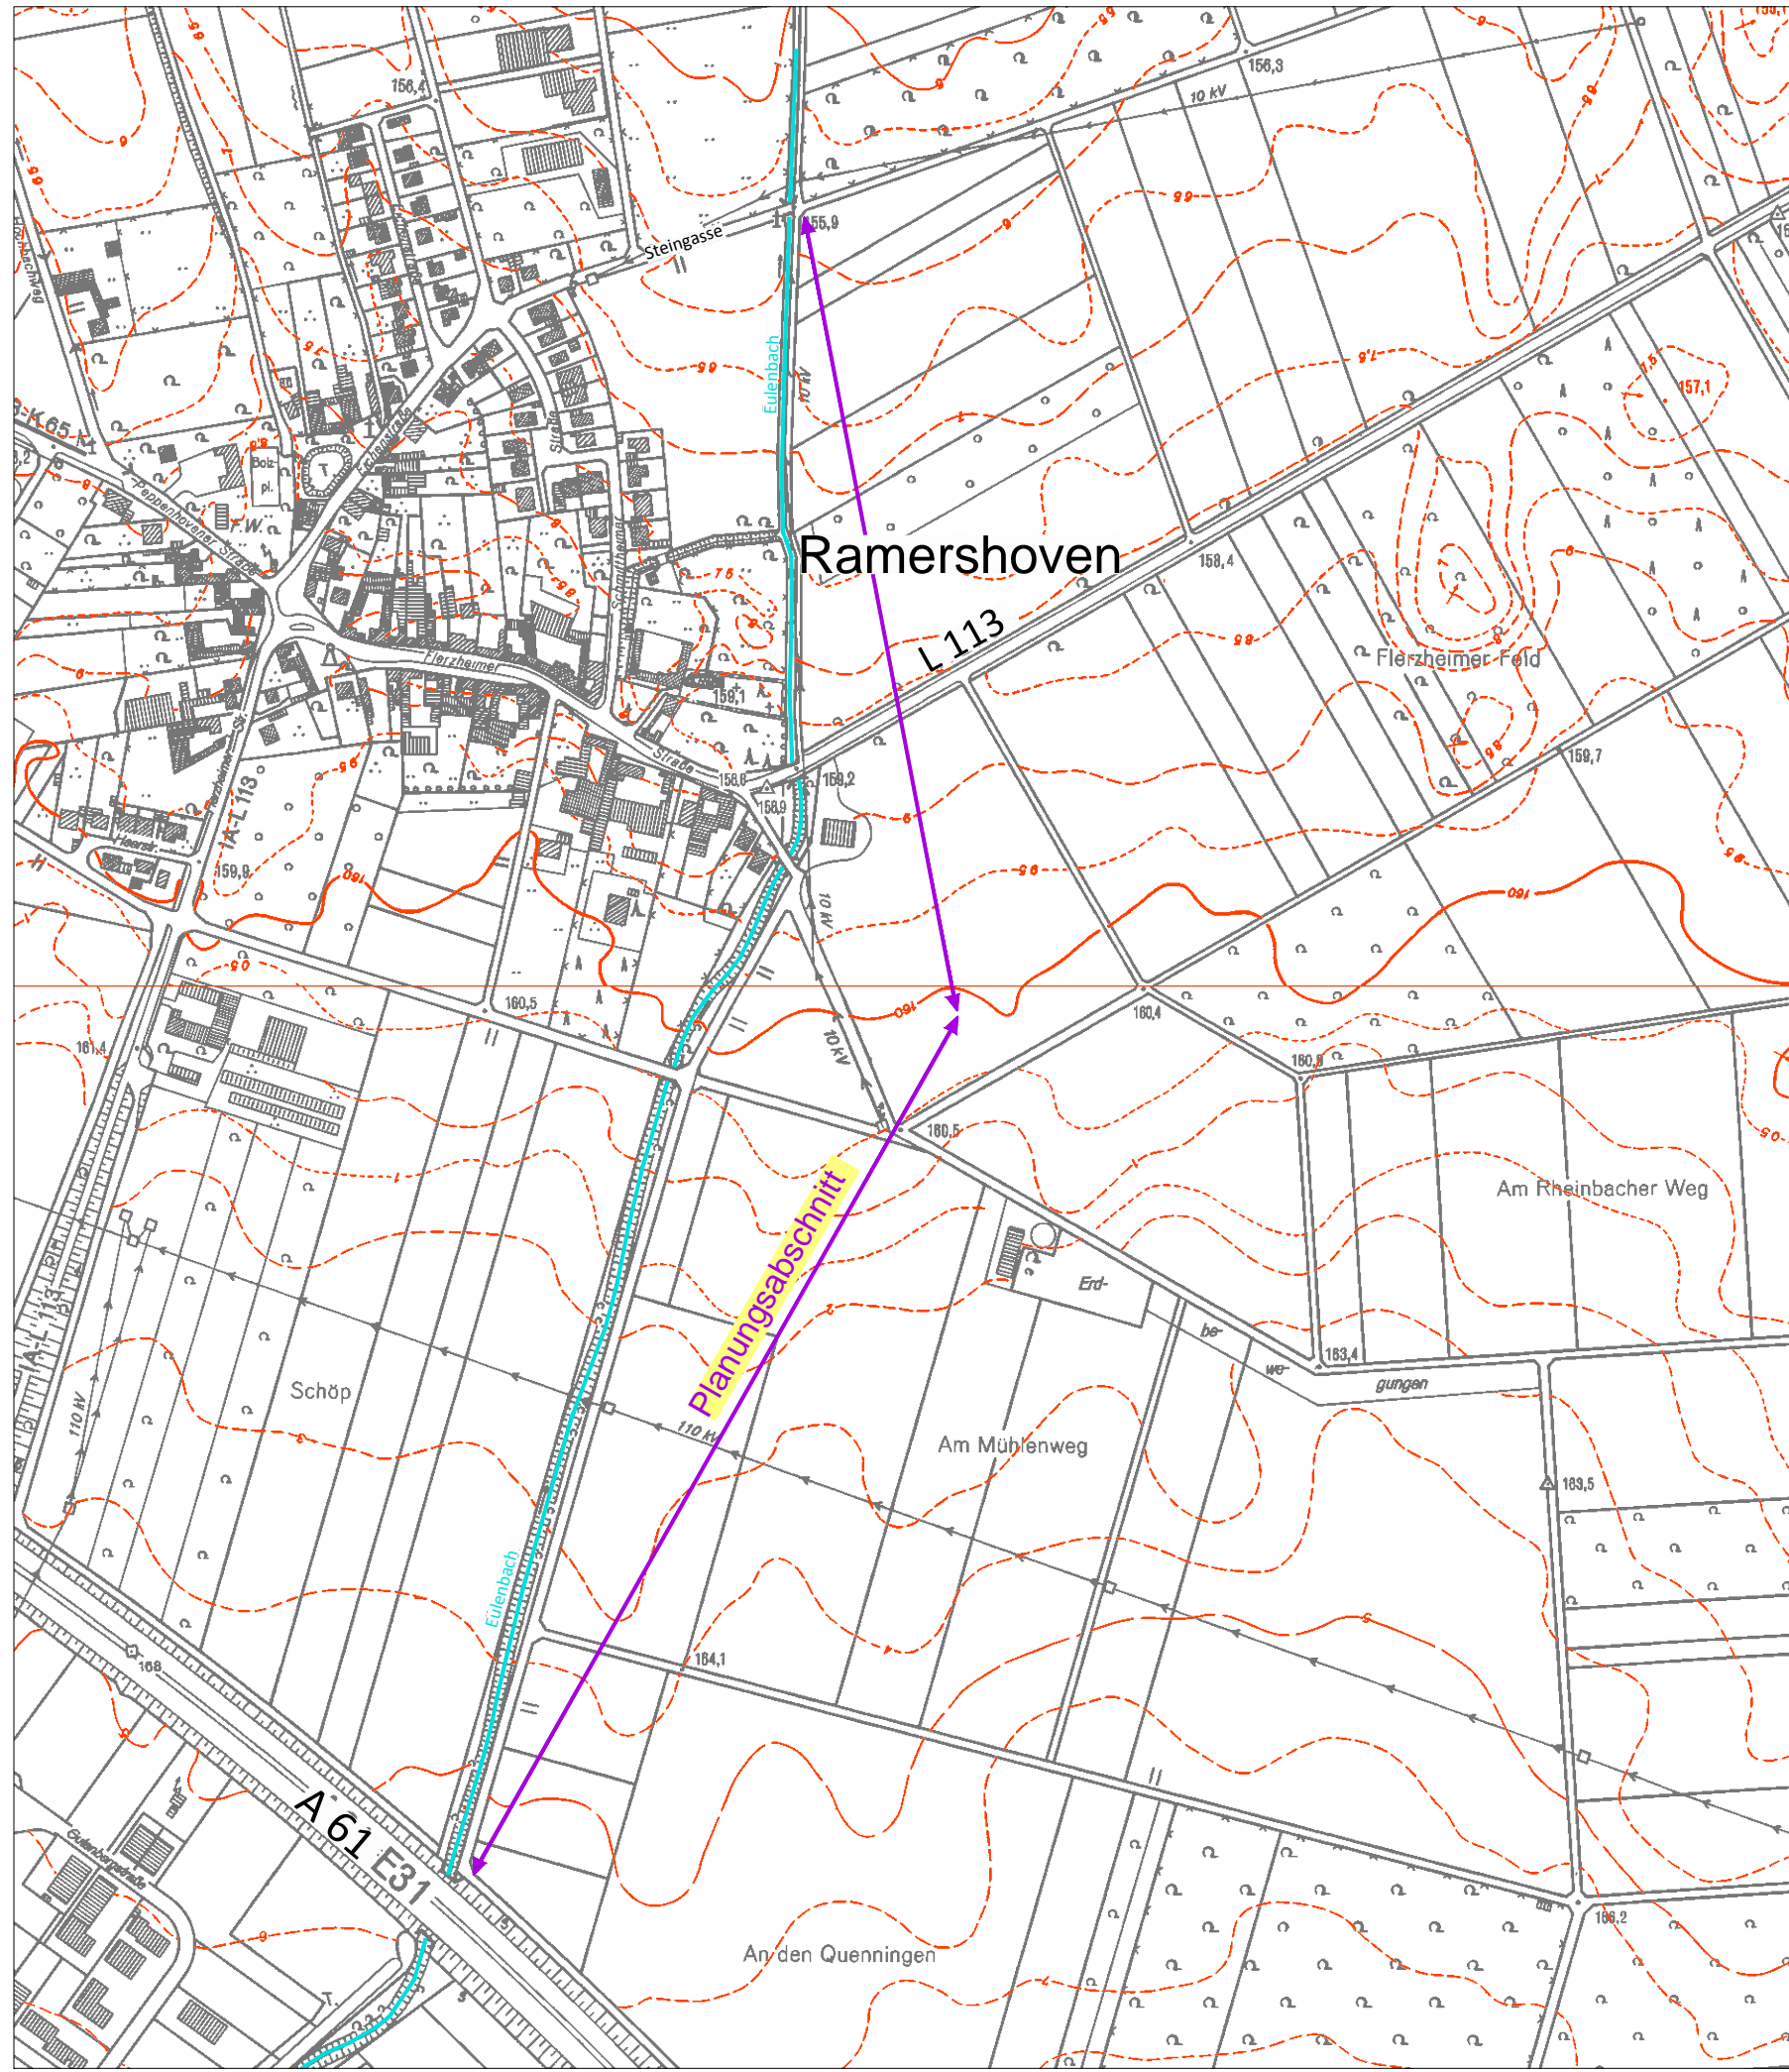

aufgestellt:
Siegburg im März 2018

INGENIEURBÜRO
DIRK UND MICHAEL STELTER
Carl F. Peters-Straße 29
53721 Siegburg
Telefon (02241) 3090-0
Telefax (02241) 309025