


Bestand

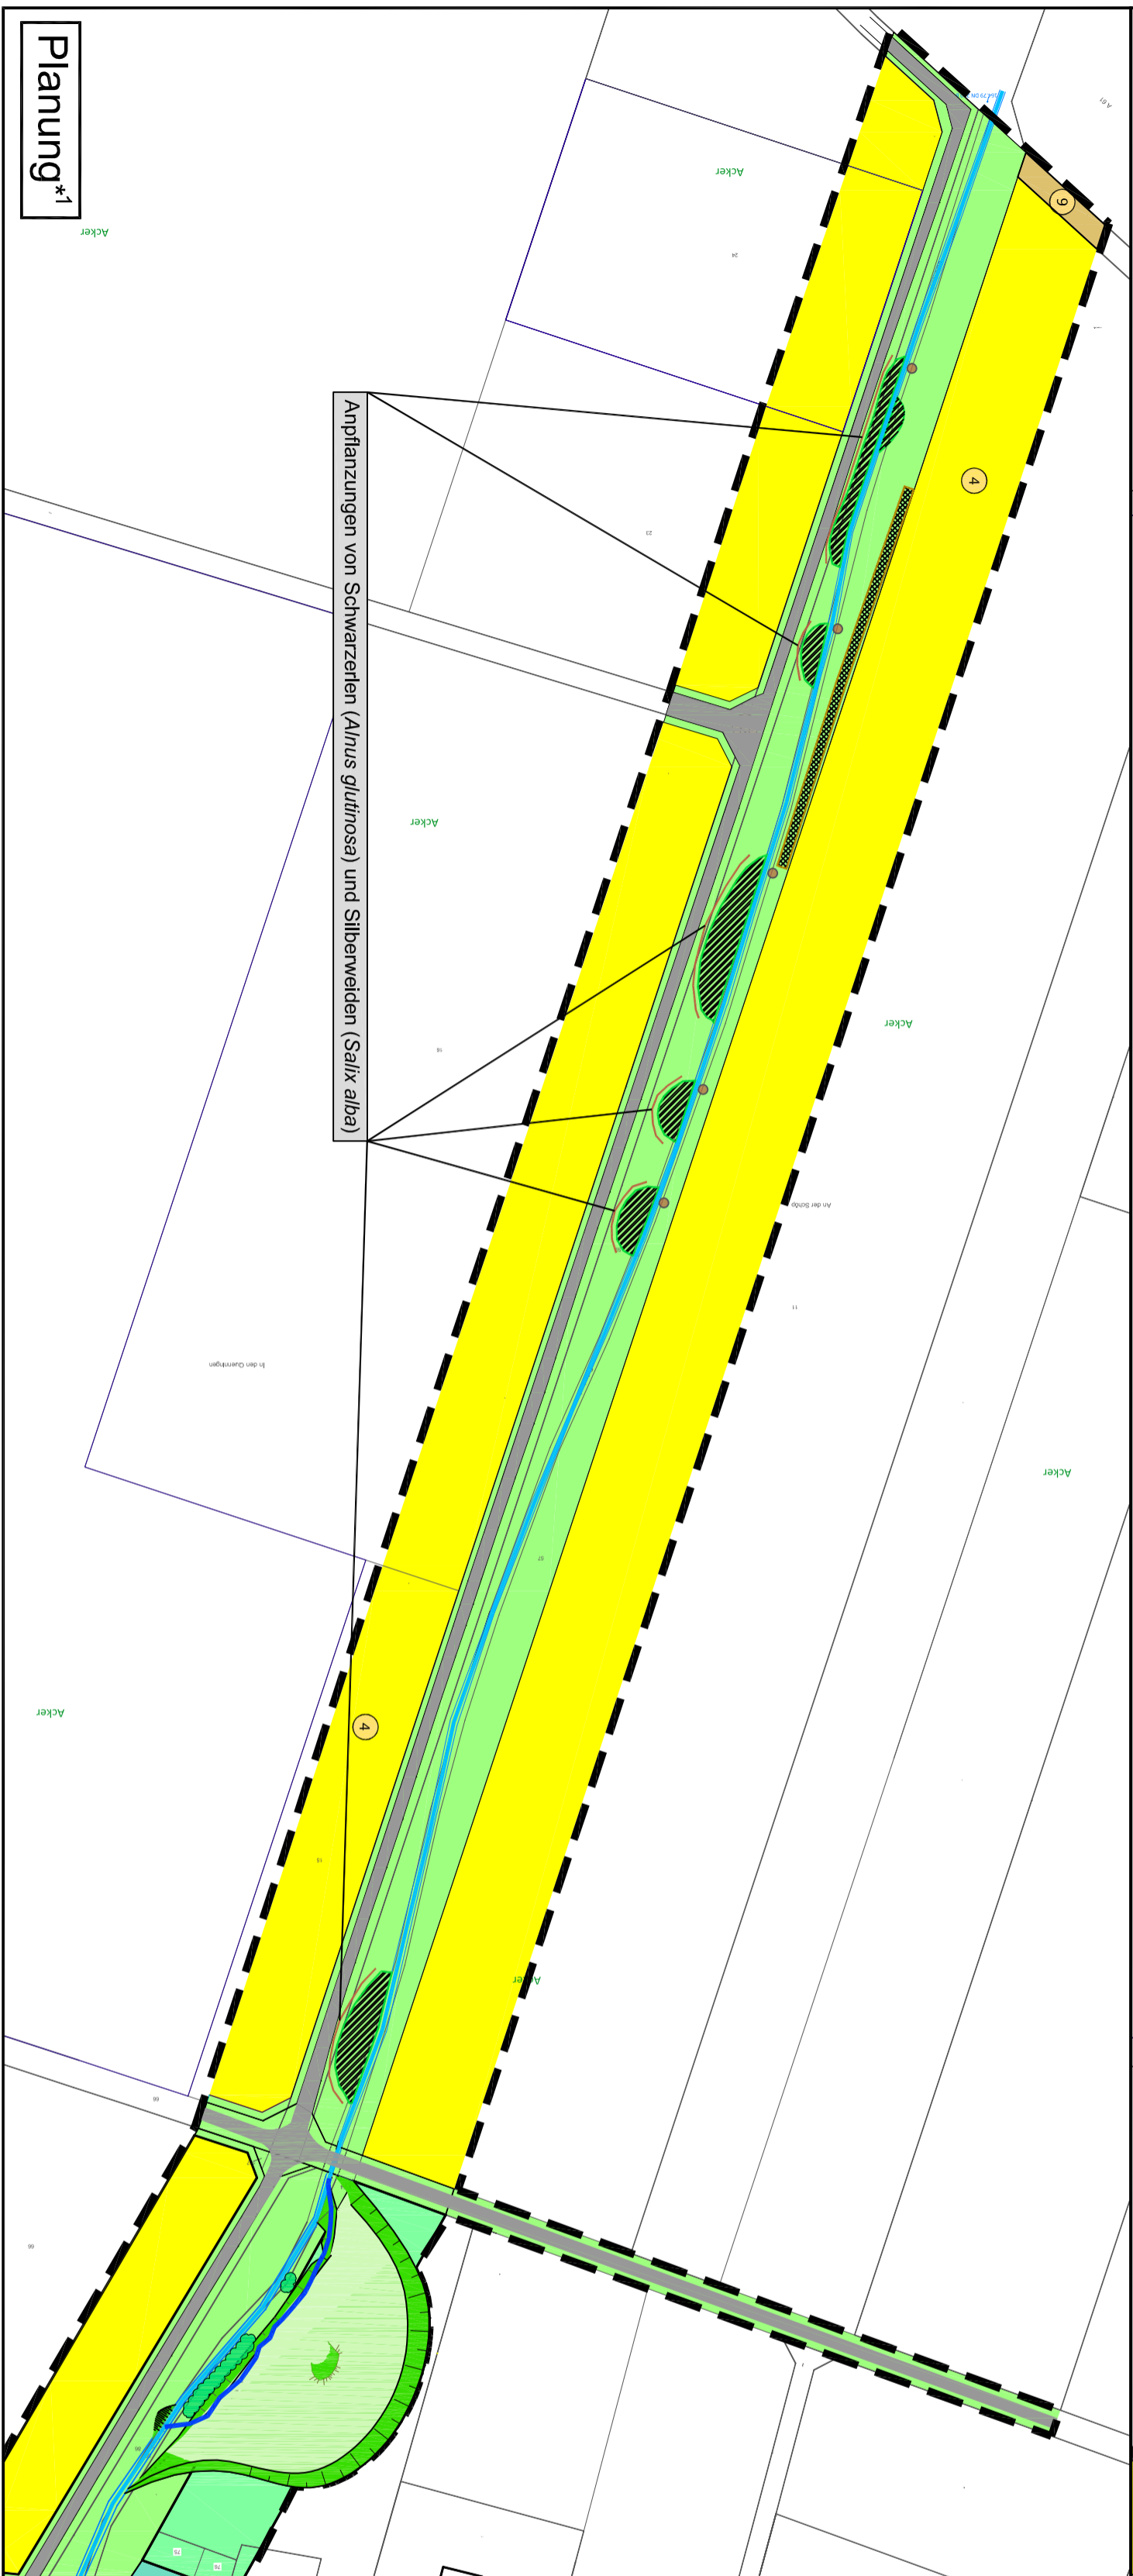

Planung*1

Anpflanzungen von Schwarzerlen (*Aulus glutinosa*) und Silberweiden (*Salix alba*)


Legende

- Bestand**
- 1 Sommerweimer Niederrungsbach, eutroph, schwach ausgebaut (FS32)
 - 2 Bachauen-Gehölze (Erlen, Eschen u.a.) (BE3)
 - 3 Stickstoffbedürftige Säune (HC7)
 - 4 Acker, Gemüse- und Beirsaudeunkulturen und sonstige Sonderkulturen ohne Wildkrautfluren (HA0)
 - 5 Ackermae, Intensiv-Fetwiesen, Mäßig trocken bis frisch (EA31)
 - 6 Gärten mit größerem Gehölzbestand (HU6)
 - 7 Gärten ohne oder mit geringem Gehölzbestand (HU5)
 - 8 Parks, Grünanlagen, Friedhöfe ohne alten Baumbestand (HM1)
 - 9 Baumreihenartige Gehölzstreifen an Straßen mit höchstens geringem Baumholz (HM1)
 - 10 Streuobstwiesen und extensiv bewirtschaftete Obstgärten, ohne alte Hochstämme (HK2)
 - 11 Fahrstraßen, Wege und Landabahren von Flugplätzen, unterfestigt oder geschnitten (HZ2)
 - 12 Fahrstraßen, Wege und Landabahren von Flugplätzen, versiegt (HY1)
- Grenze Untersuchungsgebiet**

Wasserbauliche Maßnahmen

- Aufweitung des Querprofils, Etablierung eines Biotopkomplexes
 - Anlage eines Weils; Etablierung des Biototyps 'Stickstoffbedürftige Säune (HC7)'
 - Anpflanzung von Prallbäumen
 - Anpflanzung von standorttypischen Gehölzen
- Biotopkomplex aus dem Biototypen:**
- Sommerweimer Niederrungsbach, eutroph, schwach ausgebaut (FS32)
 - Stickstoffbedürftige Säune (HC7)
 - Uferhochstaudenflur mit standorttypischen Arten (CS1)
- *Aus Gründen der Übersichtlichkeit wird auf die Darstellung der Besatzgrenzlinie verzichtet

Maßstab: 1:1.500

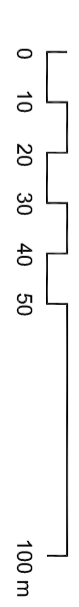

Landschaftspflegerischer Begleitplan

| |
|--------------------------------------------------------------------------|
| Stadt Rheinbach |
| Hochwassersicherer und naturnaher Ausbau des Erlenbaches bei Ramershoven |
| Karte 1: Bestand und Planung Blatt 1 |
| Maßstab: 1:1.500 |
| Verdichtung: 1:1.500 |
| Maßstab: 1:1.500 |
| Verdichtung: 1:1.500 |

Behörden:

Ginster

Landschaft + Umwelt

Auttraggeber:
Stadt Rheinbach
53300 Rheinbach

Verantwortlich:
Stadtrat
53300 Rheinbach