


Profil - km
+ 2 km + 832.50 m
Q= 8.160 m³ /s

154.00 m+NHN

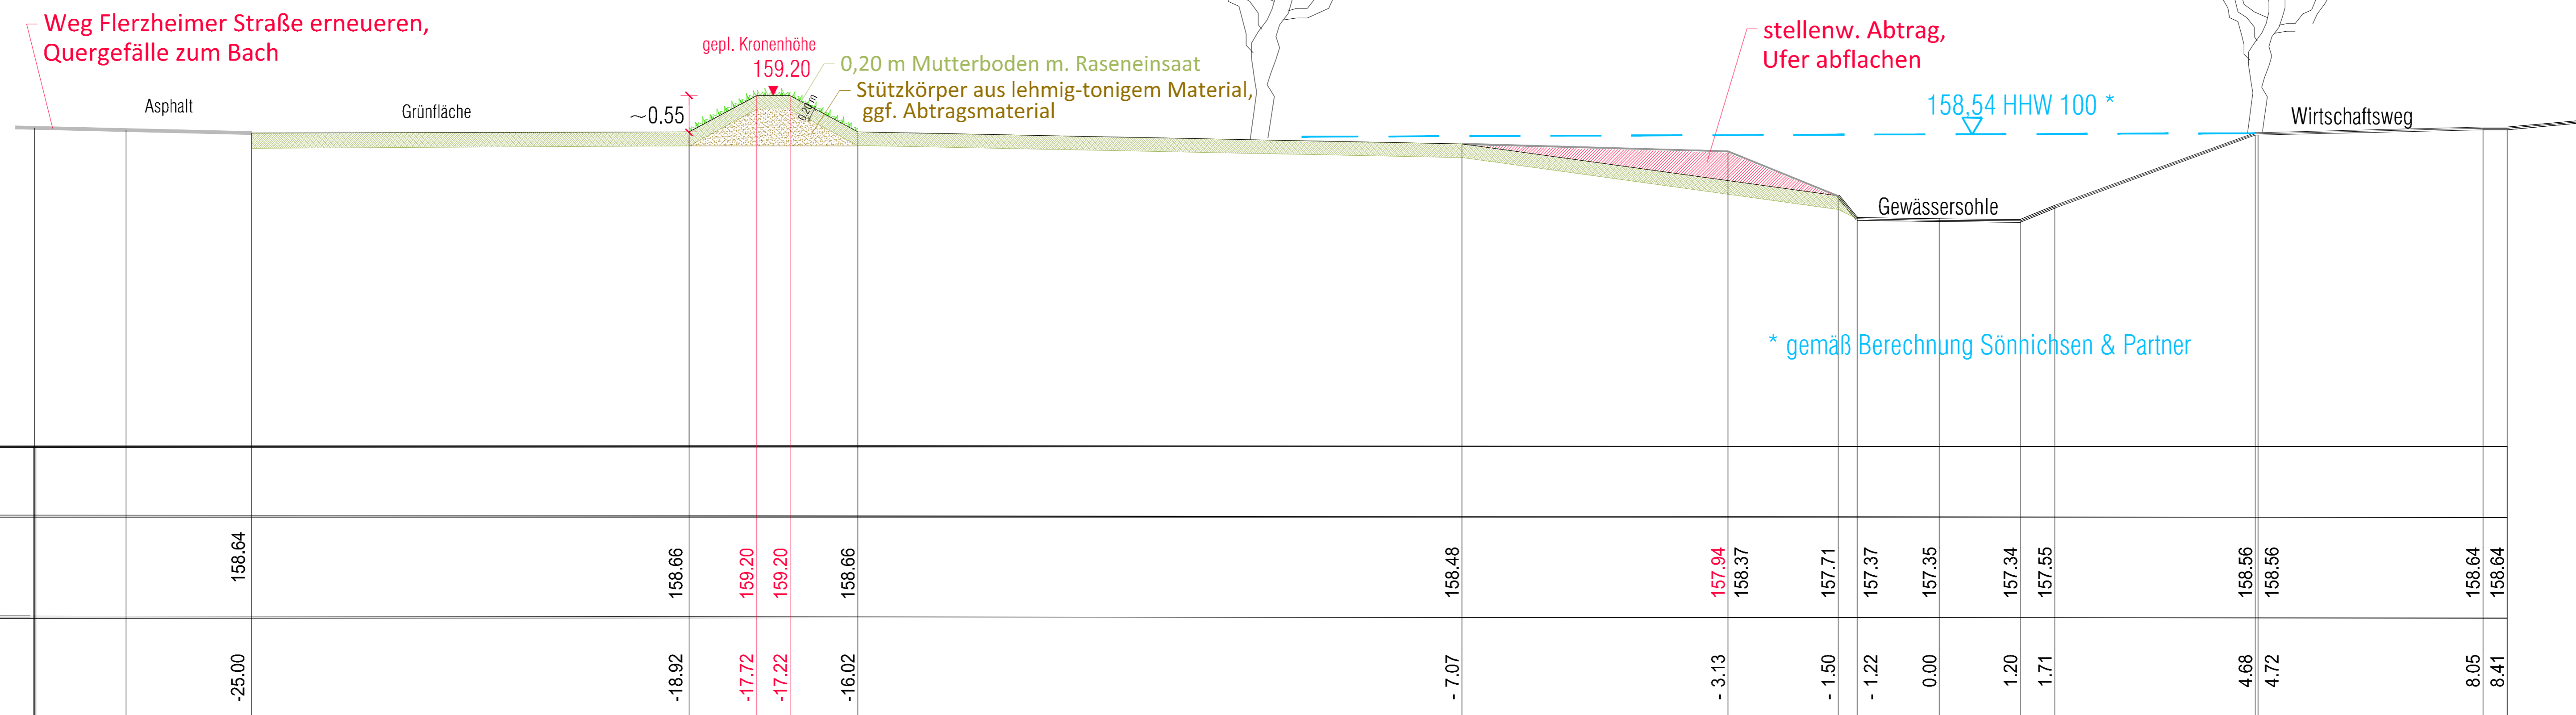

ENTWURFS-UND GENEHMIGUNGSPLANUNG

DATUM	GEÄNDERT	GEPRÜFT	ERLÄUTERUNG
Ä N D E R U N G E N			
Ing. Büro Dirk u. Michael STELTER 53721 Siegburg			Carl F. Peters-Straße 29 Tel. (02241) 3300-0 Telefax (02241) 3300-25
BAUVORHABEN:		Stadt Rheinbach Ortslage Ramershoven Hochwassersicherer und naturnaher Ausbau des Eulentbachs	
DARSTELLUNG: Gestaltungsquerschnitt Profil 2km + 832,5			
gemessen:	Seigers	bearbeitet:	Hg/Wr
kartiert:	2016	gezeichnet:	Hg/Wr
gezeichnet:		geprüft:	Werner
Mahnab:		1 : 50	
Zeichn.-Nr.:		27.01.13-07	
Blattgröße:		297 x 1.000	
Datum:		März 2018	